



Общество с Ограниченной Ответственностью «МИР»
Юридический адрес: 191002 г. Санкт-Петербург, ул. Рубинштейна 11,
литер А, помещение 2-Н ИНН/КПП 7840467315/784001001 Р/С
40702810326260006911 Филиал № 7806 ВТБ 24 (ЗАО) К/с №
30101810300000000811 БИК 044030811 ОКПО 38142352 ОГРН
1127847145854 ИНН/КПП: 7710353606/783543001 Тел.: (812) 579-02-17
E-mail: i@mir-p.com website: www.mir-p.com Свид. о допуске №932 НП
СРО «Проектирование дорог и инфраструктуры» (№СРО-П-168-22112011)

ПРОЕКТИРОВАНИЕ ЗДАНИЯ ЦЕРКВИ УСПЕНИЯ ПРЕСЯТОЙ БОГОРОДИЦЫ

Владимирская область, Вязниковский район, д. Рытово.

АРХИТЕКТУРНО-ГРАДОСТРОИТЕЛЬНЫЙ ОБЛИК ОБЪЕКТА

РТВ – АГО



Владимирская обл.
2024 г.



Общество с Ограниченной Ответственностью «МИР»
Юридический адрес: 191002 г. Санкт-Петербург, ул. Рубинштейна 11,
литер А, помещение 2-Н ИНН/КПП 7840467315/784001001 Р/С
40702810326260006911 Филиал № 7806 ВТБ 24 (ЗАО) К/с №
30101810300000000811 БИК 044030811 ОКПО 38142352 ОГРН
1127847145854 ИНН/КПП: 7710353606/783543001 Тел.: (812) 579-02-17
E-mail: i@mir-p.com website: www.mir-p.com Свид. о допуске №932 НП
СРО «Проектирование дорог и инфраструктуры» (№СРО-П-168-22112011)

ПРОЕКТИРОВАНИЕ ЗДАНИЯ ЦЕРКВИ УСПЕНИЯ ПРЕСЯТОЙ БОГОРОДИЦЫ

Владимирская область, Вязниковский район, д. Рытово.

АРХИТЕКТУРНО-ГРАДОСТРОИТЕЛЬНЫЙ ОБЛИК ОБЪЕКТА

РТВ – АГО


ГРАФИЧЕСКАЯ ЧАСТЬ

Генеральный директор _____ Ф.Е. Малышев

Архитектор _____ А.Е. Малышев

Владимирская обл.
2024 г.


План 1-го этажа

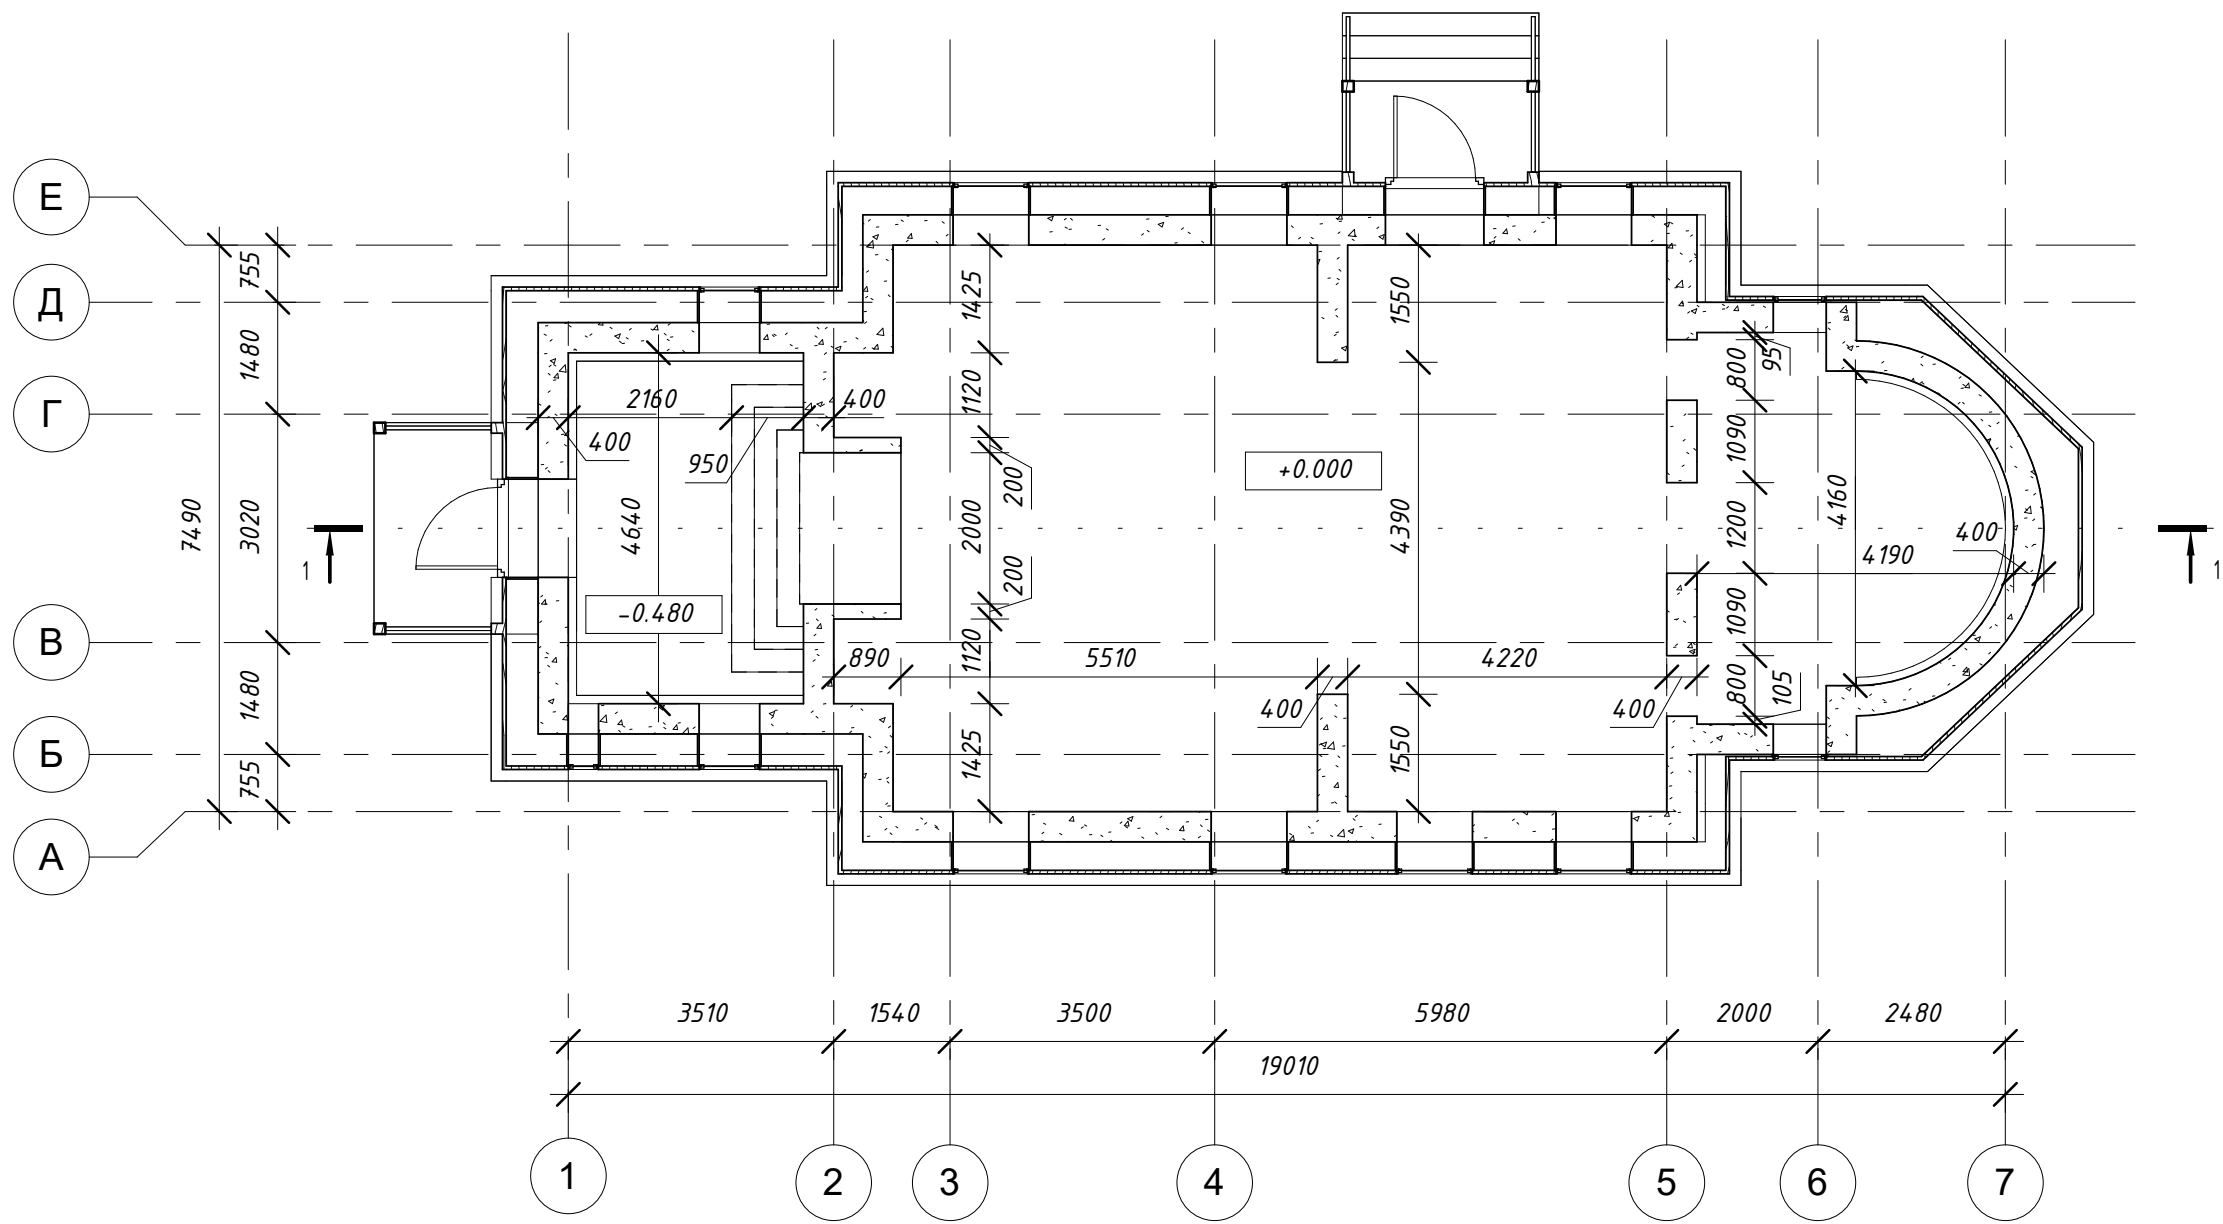

Согласовано		Взам. инв. №	Подп. и дата	Инв. № подл.


						РТВ-АГО			
						Церковь с кадастровым N 33:08:200102:109, общей площадью 180,5м2, нежилое 3-этажное, расположенное по адресу: Владимирская область, Вязниковский район, д. Рытово на земельном участке с кадастровым номером 33:08:200102:56			
Изм.	Кол.уч.	Лист	№ док.	Подпись	Дата	Церковь Успения Пресвятой Богородицы	Стадия	Лист	Листов
Разработал							П	1	
Проверил									
						План 1-го этажа	ООО "МИР"		
Н.контроль									
ГИП									

Согласовано		Взам. инв. №	Подп. и дата	Инв. № подл.

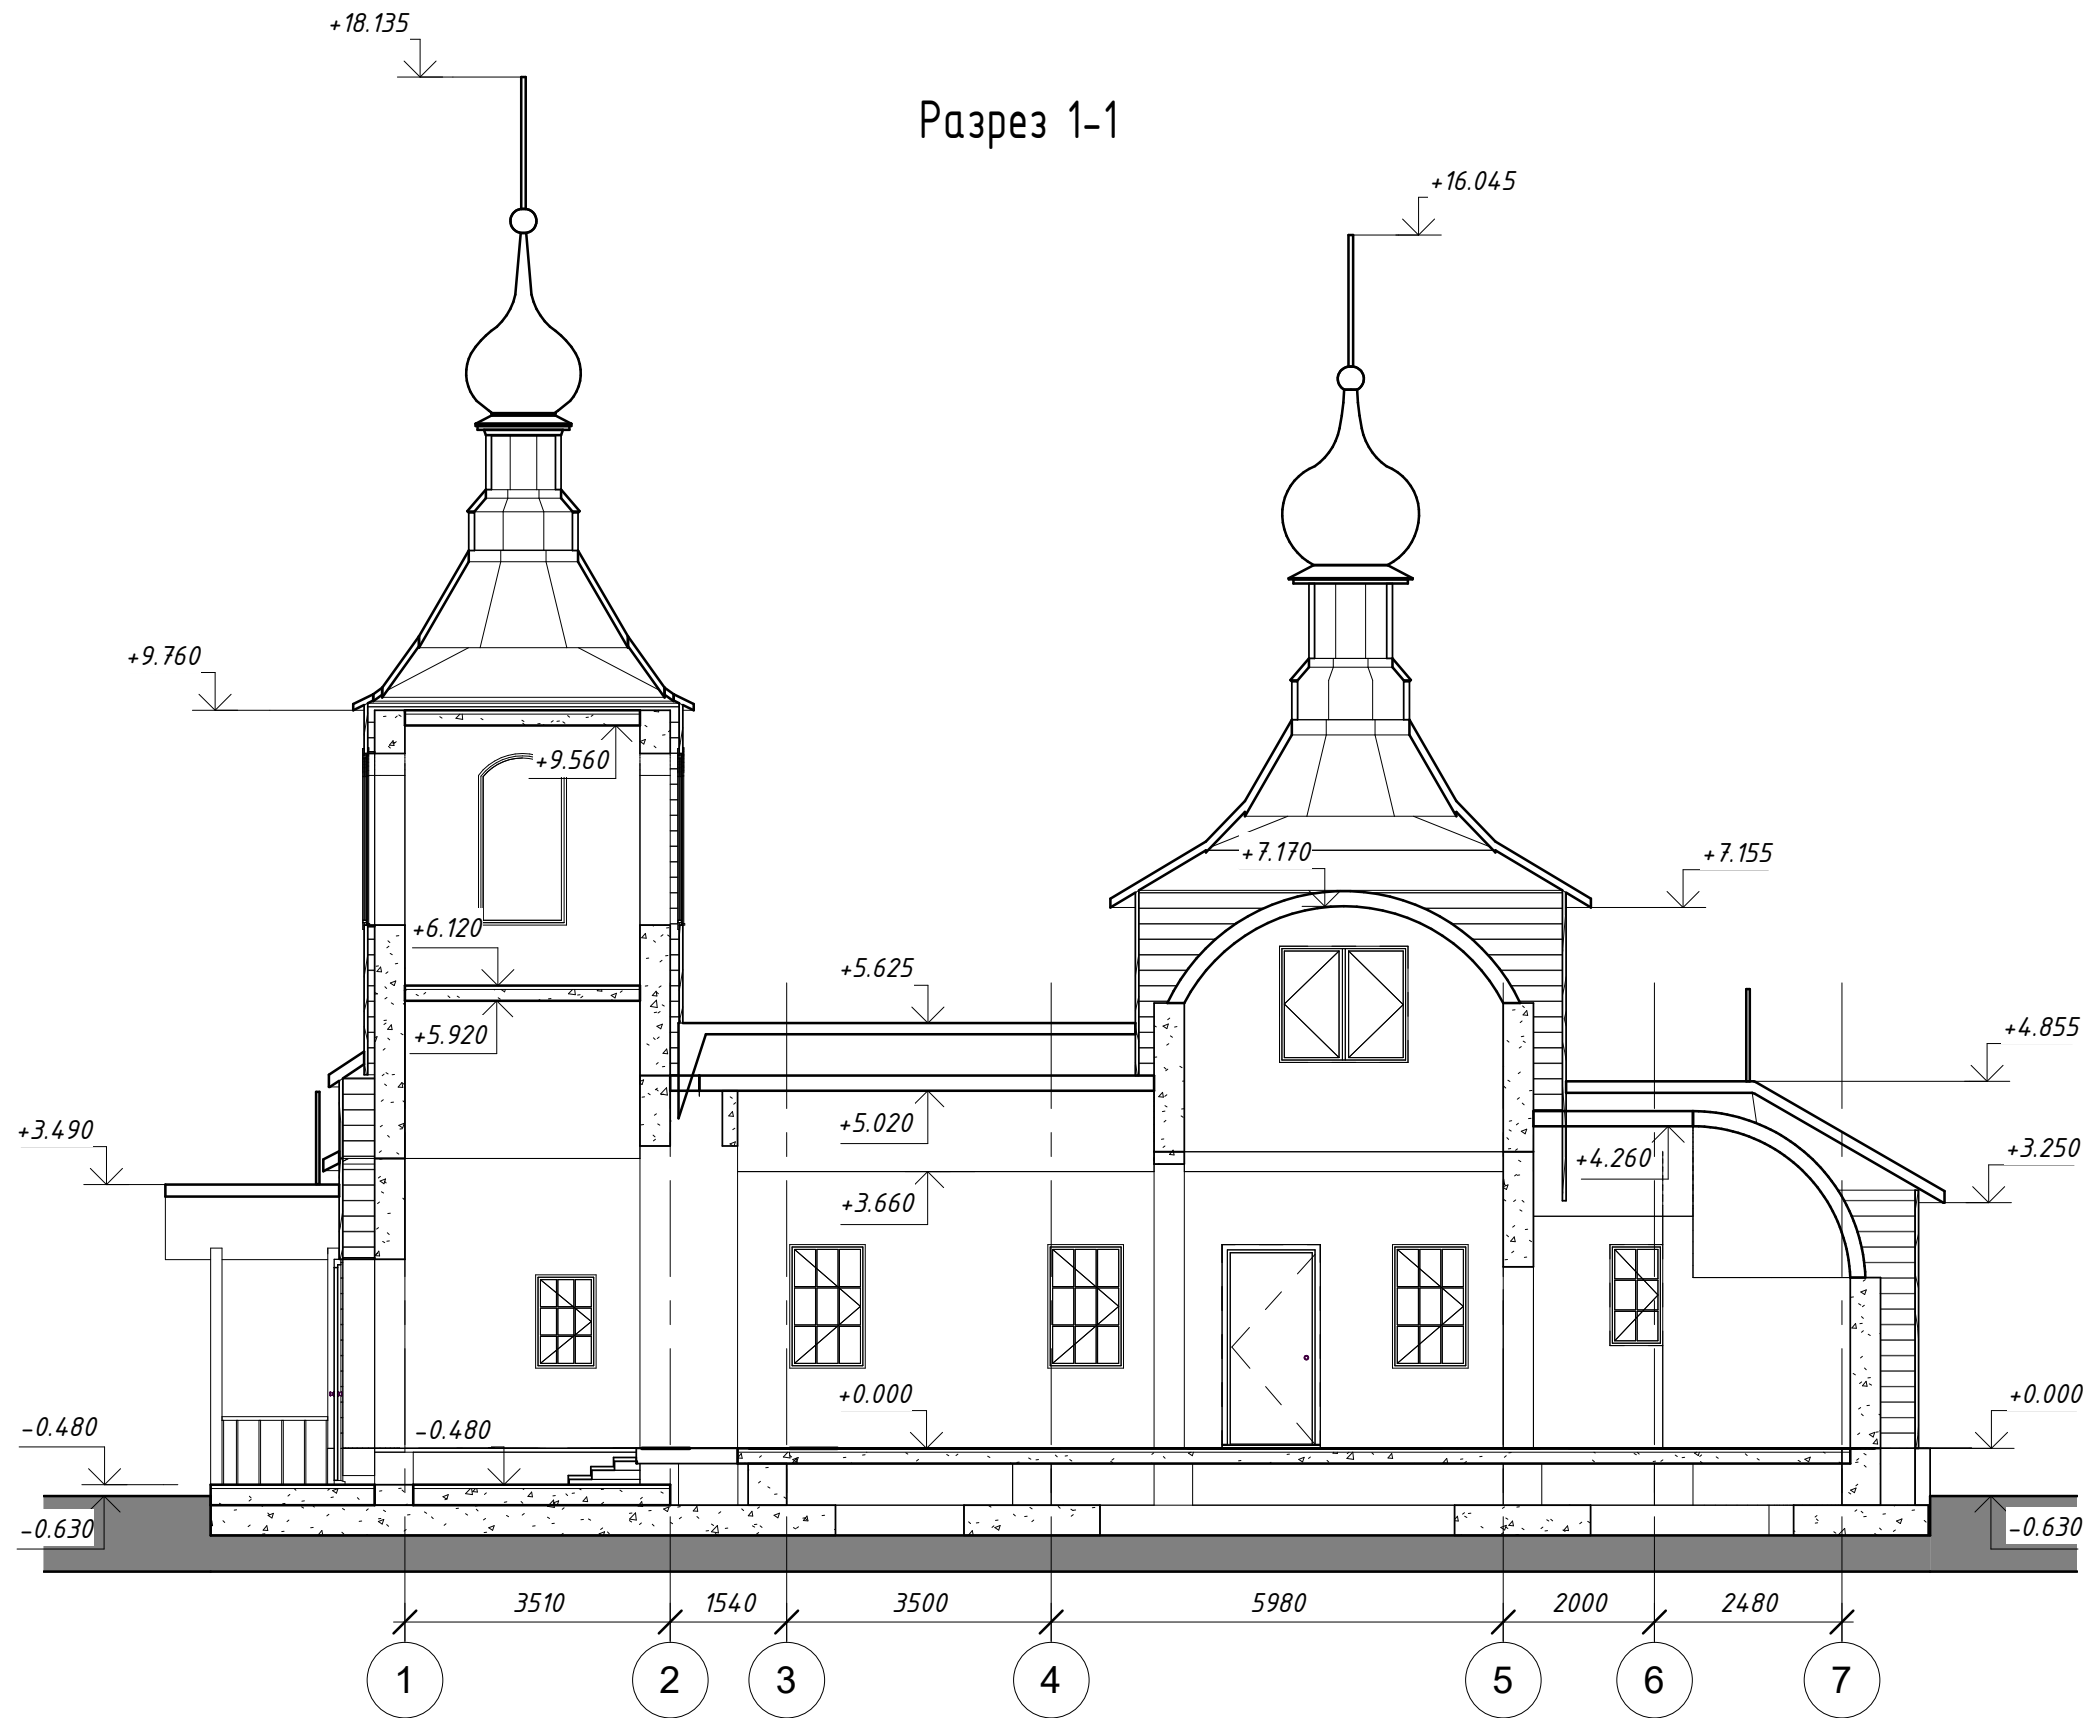


						РТВ-АГО			
						Церковь с кадастровым N 33:08:200102:109, общей площадью 180,5м2, нежилое 3 этажное, расположенное по адресу: Владимирская область, Вязниковский район, д. Рытово на земельном участке с кадастровым номером 33:08:200102:56			
Изм.	Кол.уч.	Лист	№ док.	Подпись	Дата	Церковь Успения Пресвятой Богородицы	Стадия	Лист	Листов
Разработал							П	2	
Проверил									
						Разрез 1-1	ООО "МИР"		
Н.контроль									
ГИП									

Фасад в осях Е-А

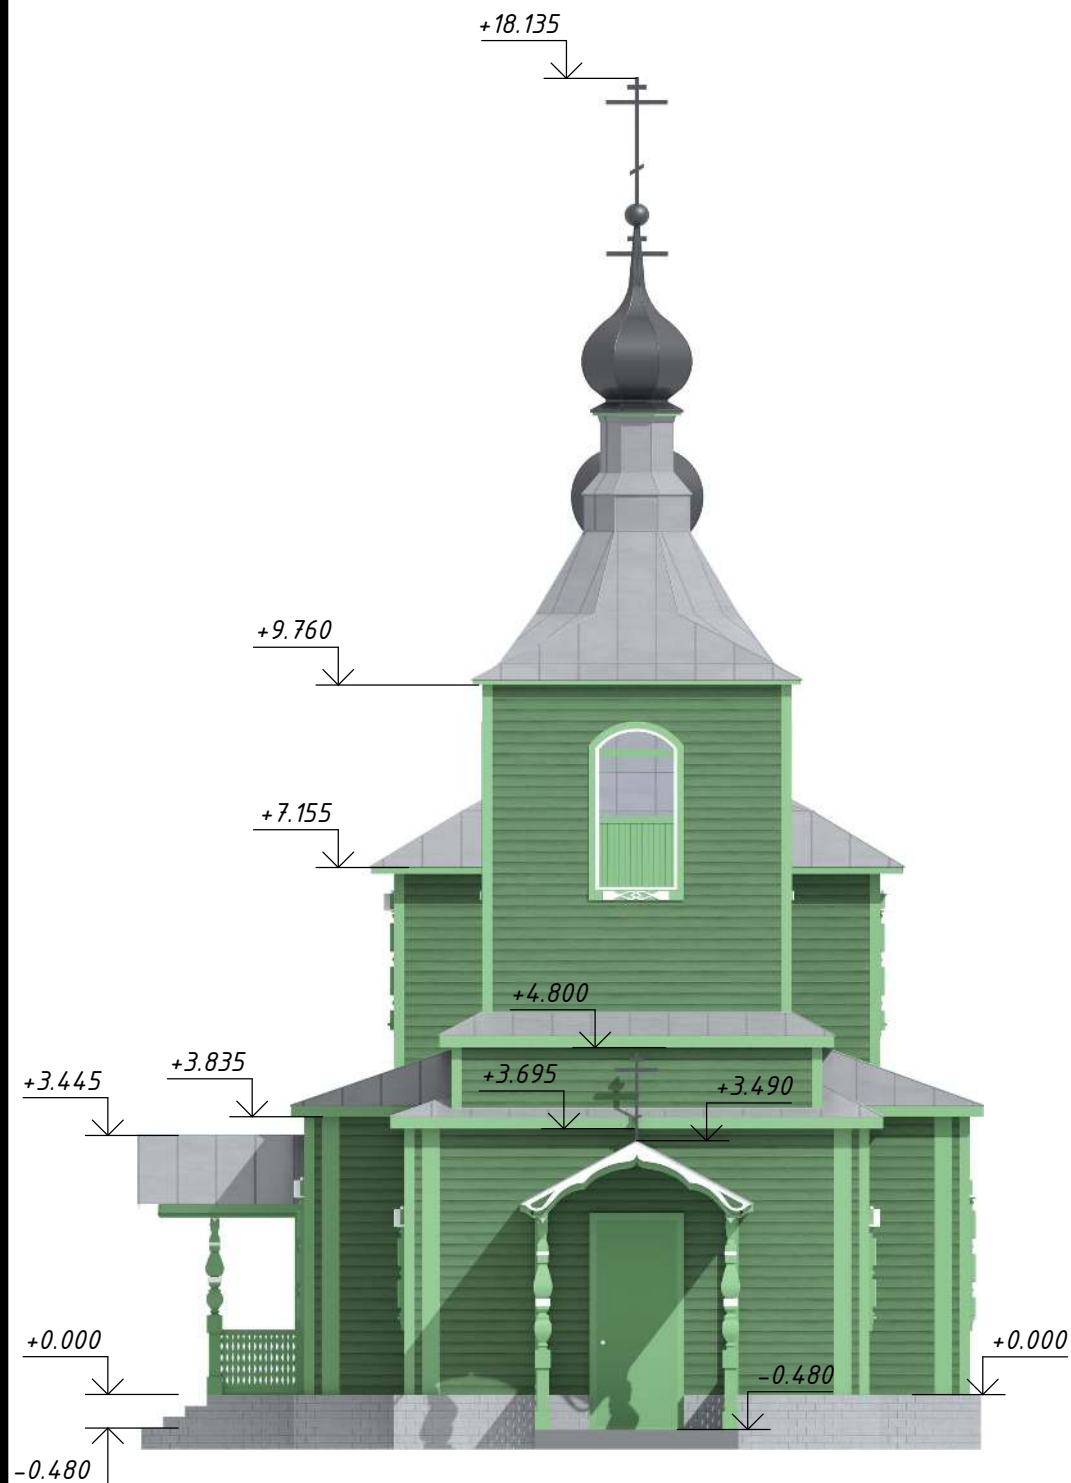

Фасад в осях 1-7

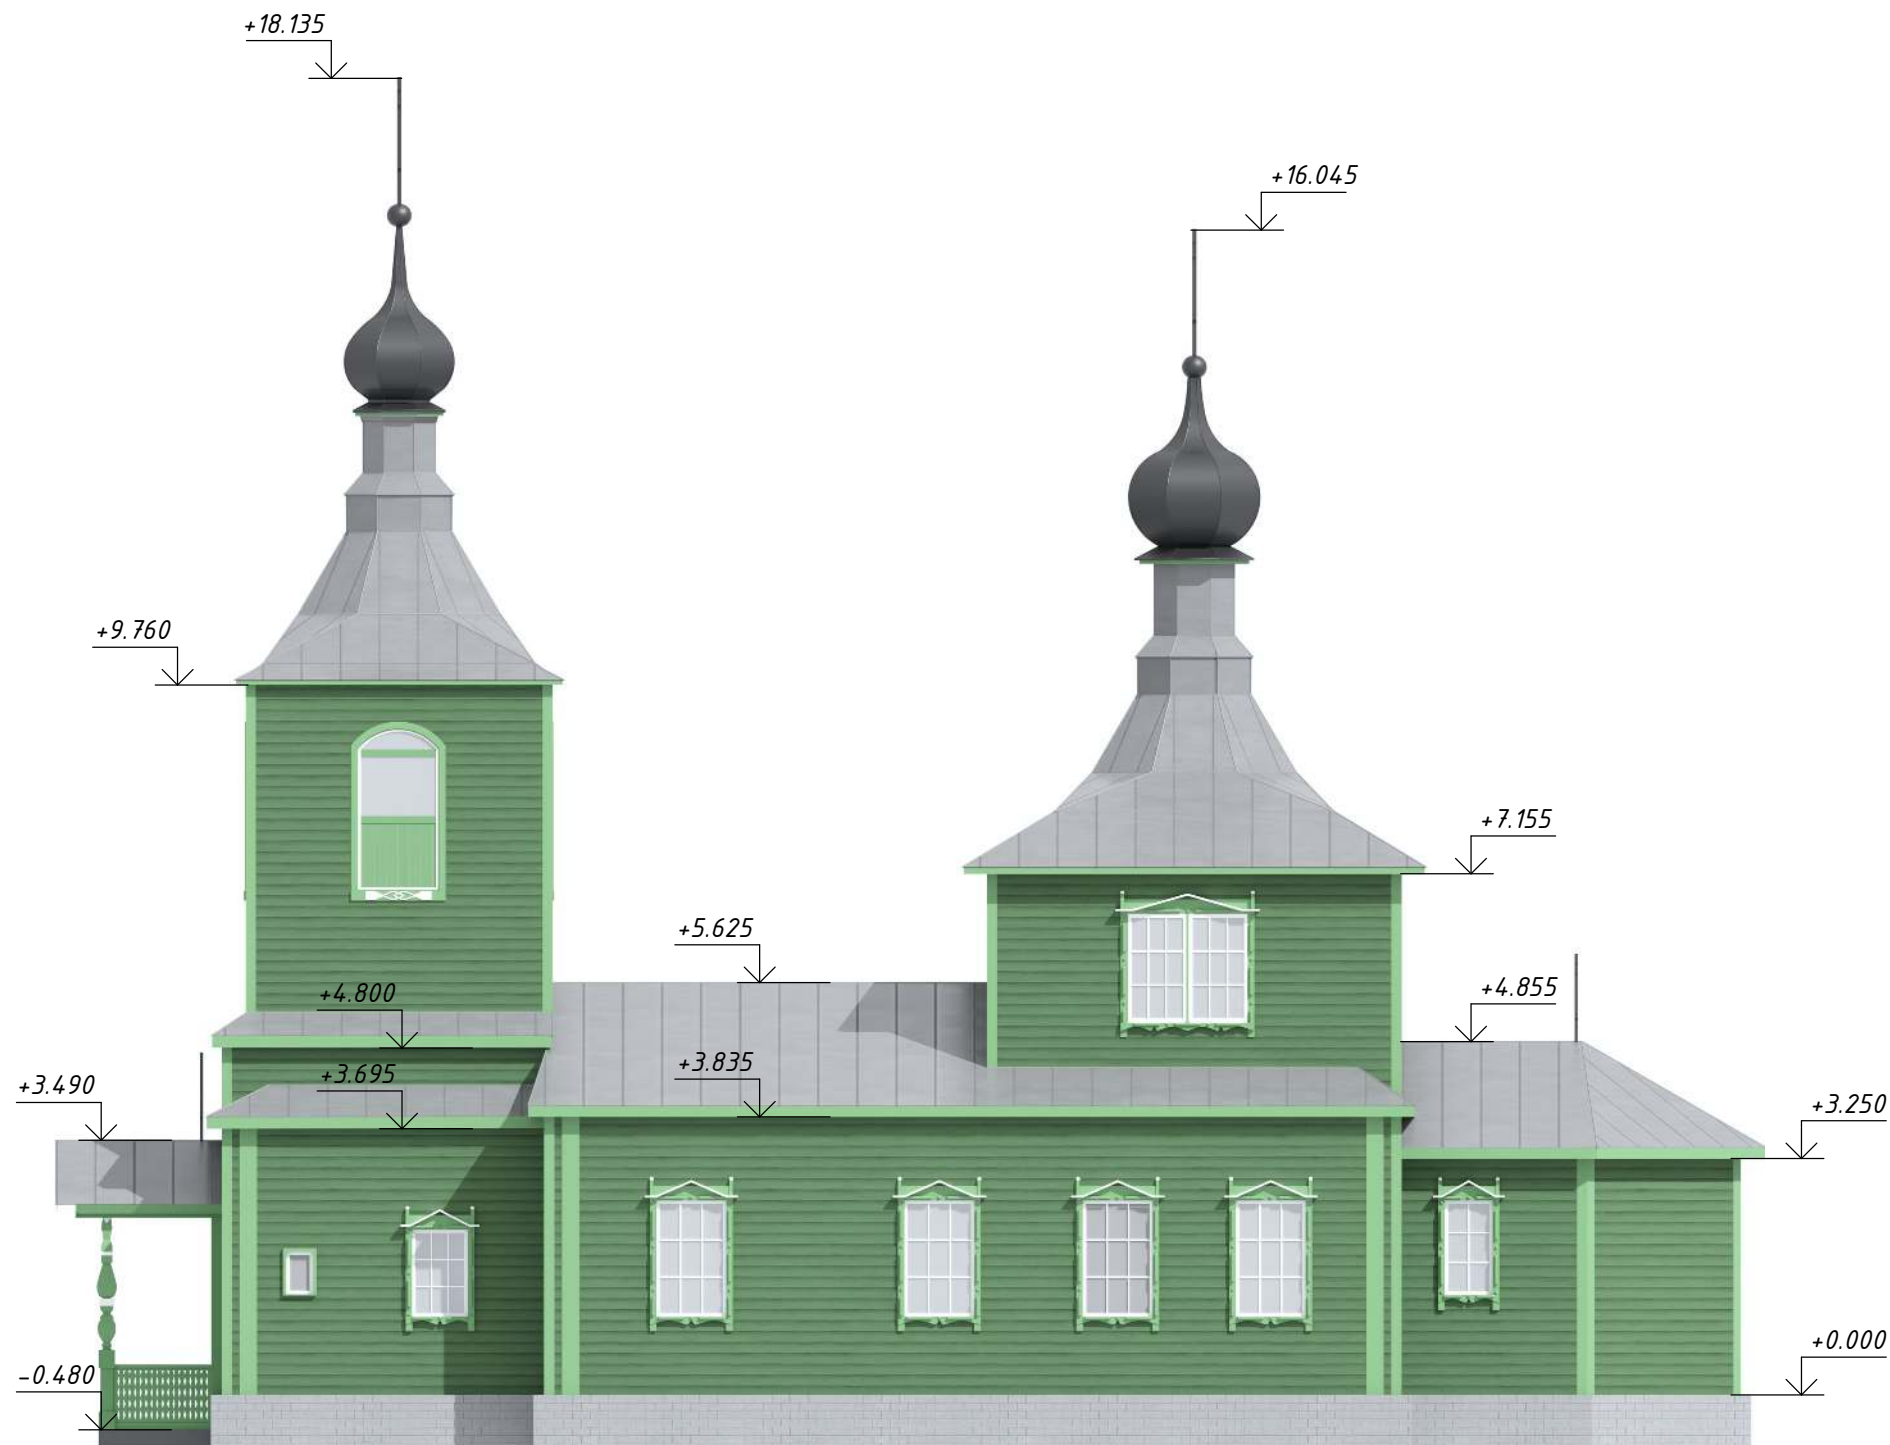


Согласовано	
Взам. инв. №	
Подп. и дата	
Инв. № подл.	

						РТВ-АГО				
						Церковь с кадастровым N 33:08:200102:109, общей площадью 180,5м2, нежилое 3 этажное, расположенное по адресу: Владимирская область, Вязниковский район, д. Рытово на земельном участке с кадастровым номером 33:08:200102:56				
Изм.	Кол.уч.	Лист	№ док.	Подпись	Дата					
Разработал						Церковь Успения Пресвятой Богородицы		Стадия	Лист	Листов
Проверил					П			3		
						Фасад в осях Е-А. Фасад в осях 1-7		ООО "МИР"		
Н.контроль										
ГИП										

Фасад в осях А-Е

Фасад в осях 7-1

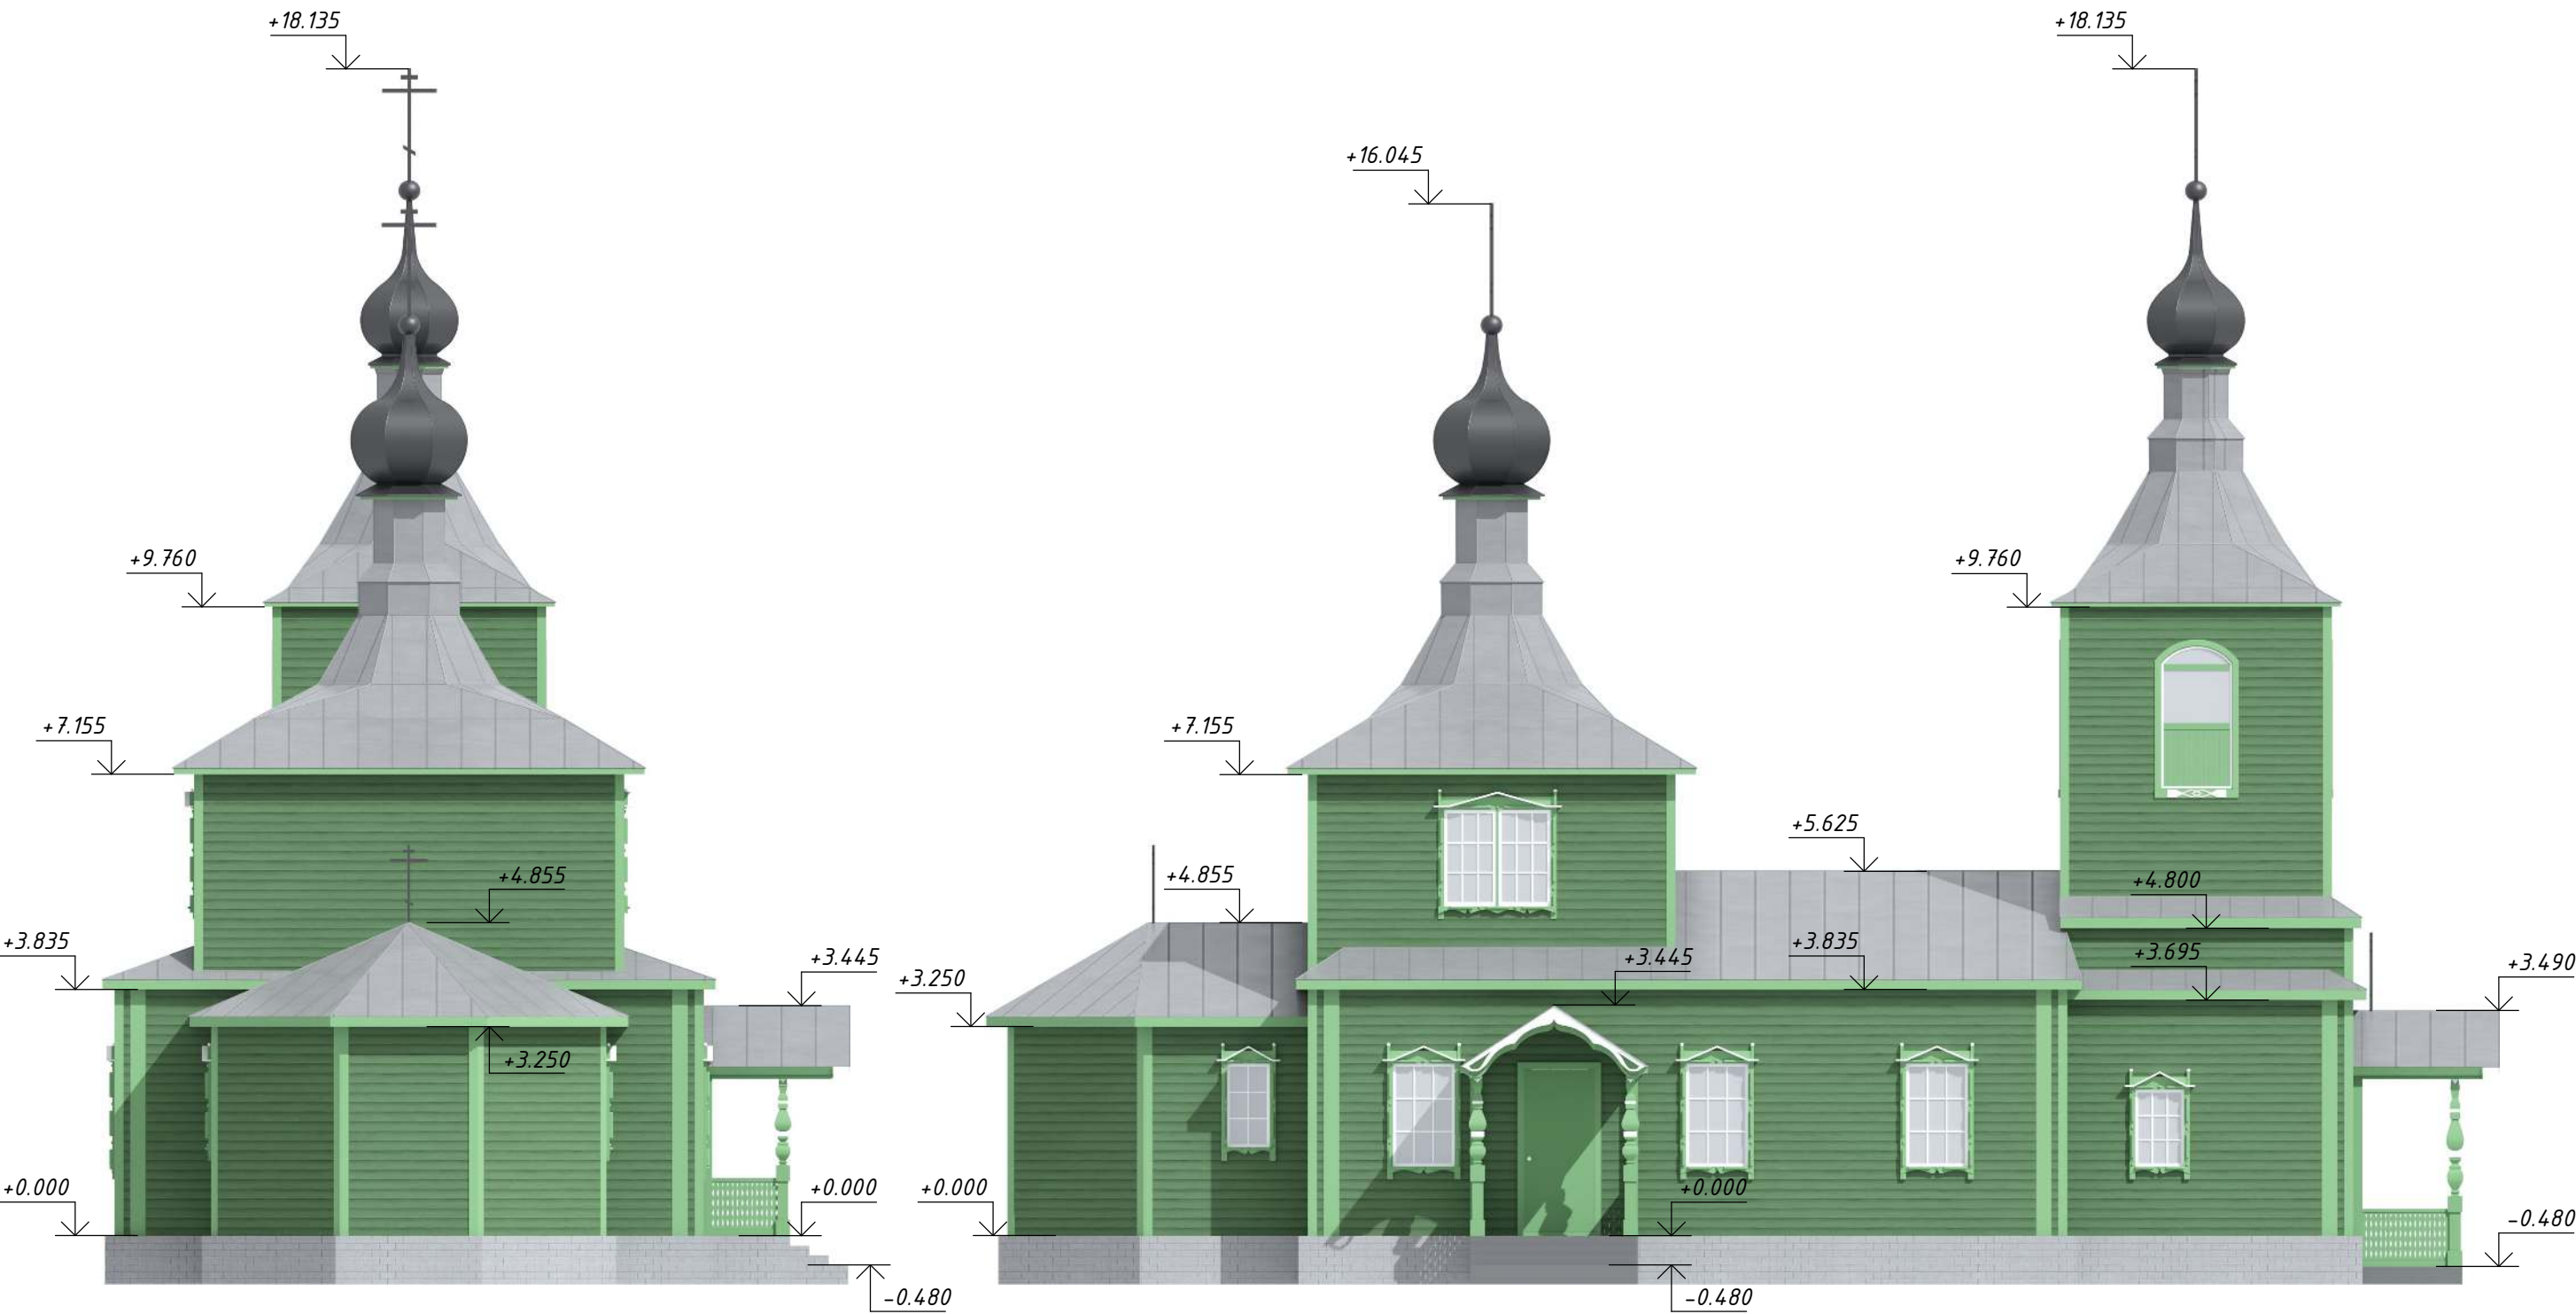


Согласовано		Взам. инв. №	Подп. и дата	Инв. № подл.

						РТВ-АГО			
						Церковь с кадастровым N 33:08:200102:109, общей площадью 180,5м2, нежилое 3-этажное, расположенное по адресу: Владимирская область, Вязниковский район, д. Рытово на земельном участке с кадастровым номером 33:08:200102:56			
Изм.	Кол.уч.	Лист	№ док.	Подпись	Дата	Церковь Успения Пресвятой Богородицы	Стадия	Лист	Листов
Разработал							П	4	
Проверил									
						Фасад в осях А-Е. Фасад в осях 7-1	ООО "МИР"		
Н.контроль									
ГИП									

Аксометрия 1

Аксометрия 2

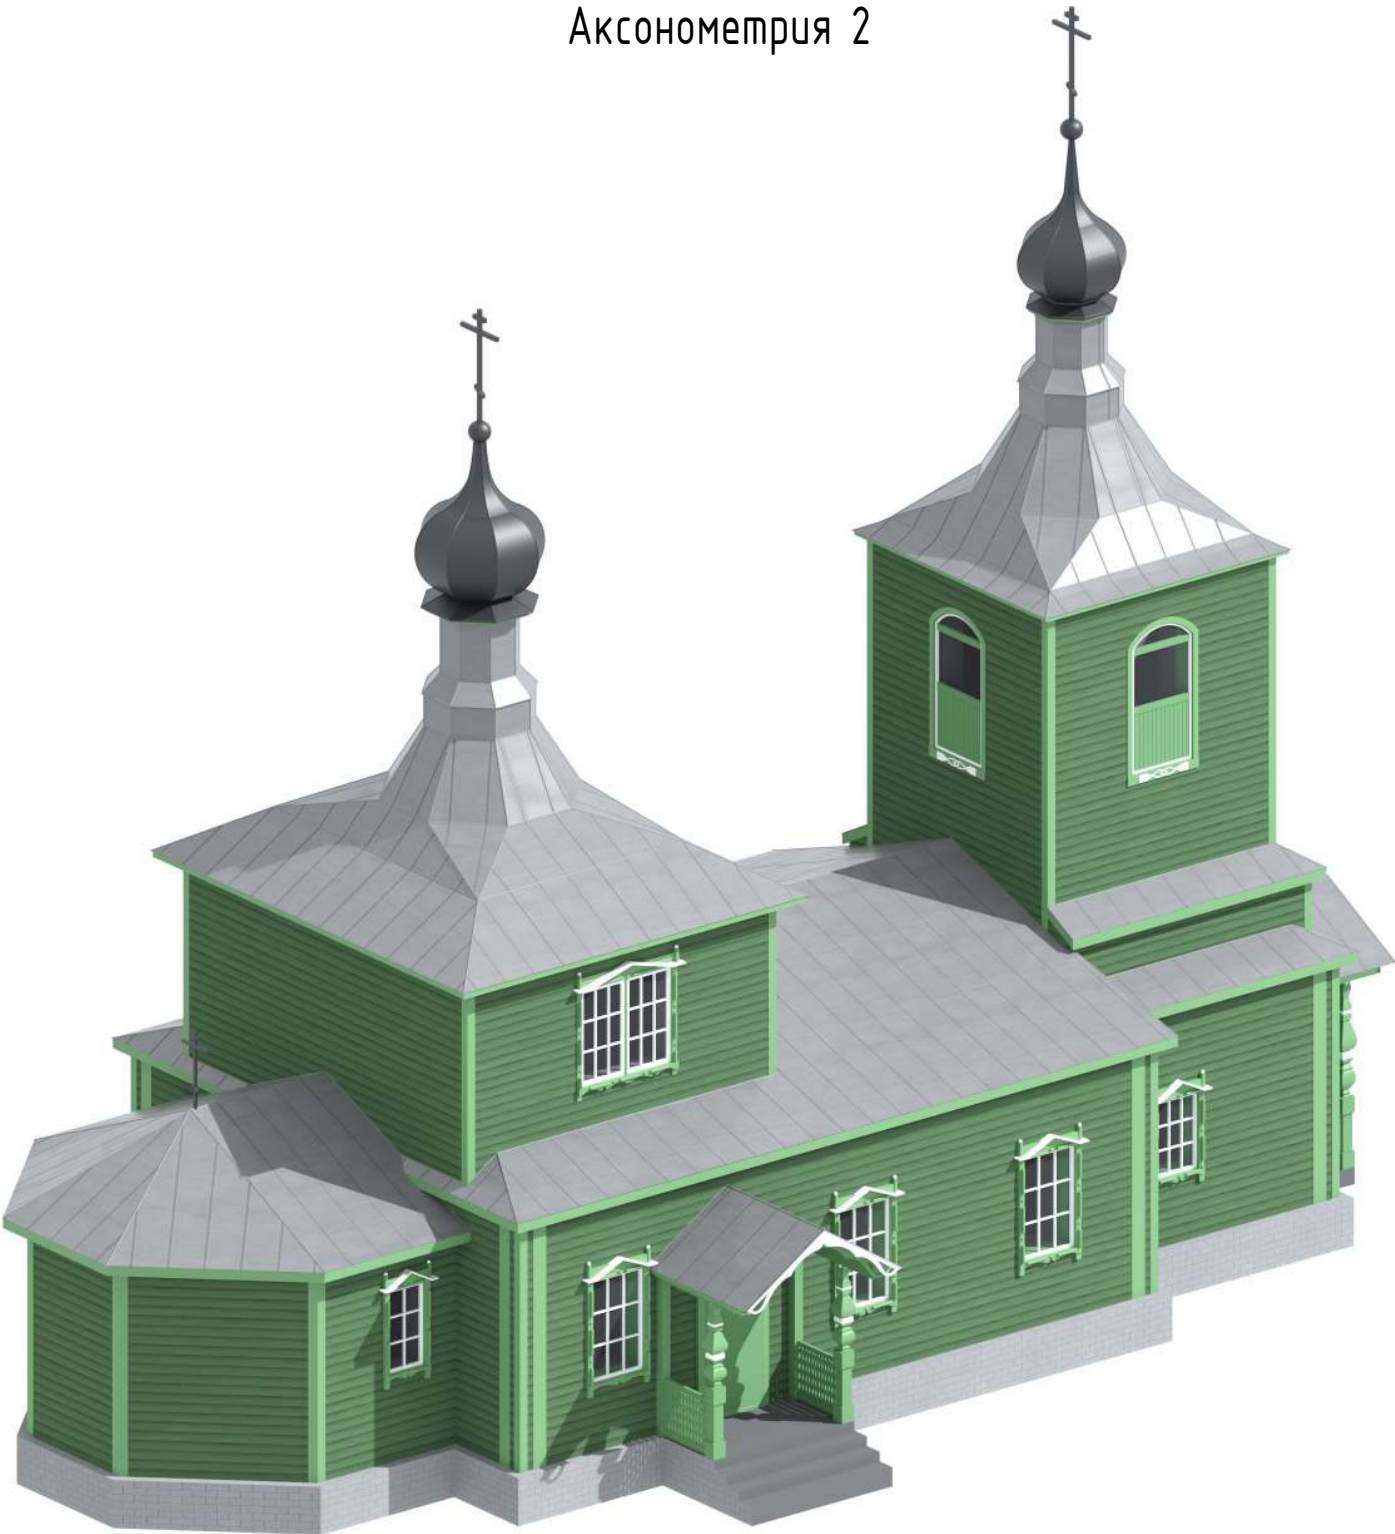

Согласовано		Взам. инв. №		Подп. и дата		Инв. № подл.	

						РТВ-АГО			
						Церковь с кадастровым N 33:08:200102:109, общей площадью 180,5м2, нежилое 3 этажное, расположенное по адресу: Владимирская область, Вязниковский район, д. Рытово на земельном участке с кадастровым номером 33:08:200102:56			
Изм.	Кол.уч.	Лист	№ док.	Подпись	Дата	Церковь Успения Пресвятой Богородицы	Стадия	Лист	Листов
Разработал							П	5	
Проверил									
						Аксонометрия 1, 2	ООО "МИР"		
Н.контроль									
ГИП									

Согласовано		Взам. инв. №	Подп. и дата	Инв. № подл.



						РТВ-АГО			
						Церковь с кадастровым N 33:08:200102:109, общей площадью 180,5м2, нежилое 3 этажное, расположенное по адресу: Владимирская область, Вязниковский район, д. Рытово на земельном участке с кадастровым номером 33:08:200102:56			
Изм.	Кол.уч.	Лист	№ док.	Подпись	Дата	Церковь Успения Пресвятой Богородицы	Стадия	Лист	Листов
Разработал							П	6	
Проверил									
						Фотофиксация до пожара	ООО "МИР"		
Н.контроль									
ГИП									